



04.04.2024

VERORDNUNG

Der Gemeinderat der Marktgemeinde Buchkirchen vom 04.04.2024 betreffend die Neufestlegung von Straßenbezeichnungen im Gemeindegebiet Buchkirchen.

Gemäß § 10 Abs. 1 Oö. Straßengesetz 1991, LGBl. Nr. 84/1991 i.d.g.F., in Verbindung mit §§ 40 Abs. 2 Z. 5 und 43 Abs. 1 der Oö. Gemeindeordnung 1990, LGBl. Nr. 91/1990, wird verordnet:

§1

Die öffentliche Wegparzelle in der Ortschaft Buchkirchen Grundstück Nr. 1322/18 KG Buchkirchen erhält die Straßenbezeichnung

„Nickelstraße“

Der örtliche Geltungsbereich ist aus dem, einen wesentlichen Bestandteil dieser Verordnung bildenden Lageplan zu erstellen.

§2

Diese Verordnung tritt mit dem auf den Ablauf der zweiwöchigen Kundmachungsfrist folgenden Tag in Kraft.

Der Bürgermeister

Nikon Baumgartner

Angeschlagen am: 23.04.2024

Abgenommen am: 08.05.2024



Hauptstraße 11, 4611 Buchkirchen
Politischer Bezirk Wels-Land
Tel.: 07242/280 05 | Fax.: 07242/ 280 05-81
gemeinde@buchkirchen.ooe.gv.at

UID-Nr.: ATU23479901 | DVR-Nr.: 0084905



Datenauszug

Gemeinde Buchkirchen

Hauptstraße 11
4611 Buchkirchen
gemeinde@buchkirchen.ooe.gv.at




0 20 40 60m

Erstellt für Maßstab 1:2 000
Ersteller Buchkirchen2
Erstellungsdatum 23.04.2024

*WICHTIG: Diese Darstellung wurde unter größtmöglicher Sorgfalt erstellt.
Jeglicher Anspruch auf Vollständigkeit und Richtigkeit ist ausgeschlossen.*

Copyright:
DKM: © BEV



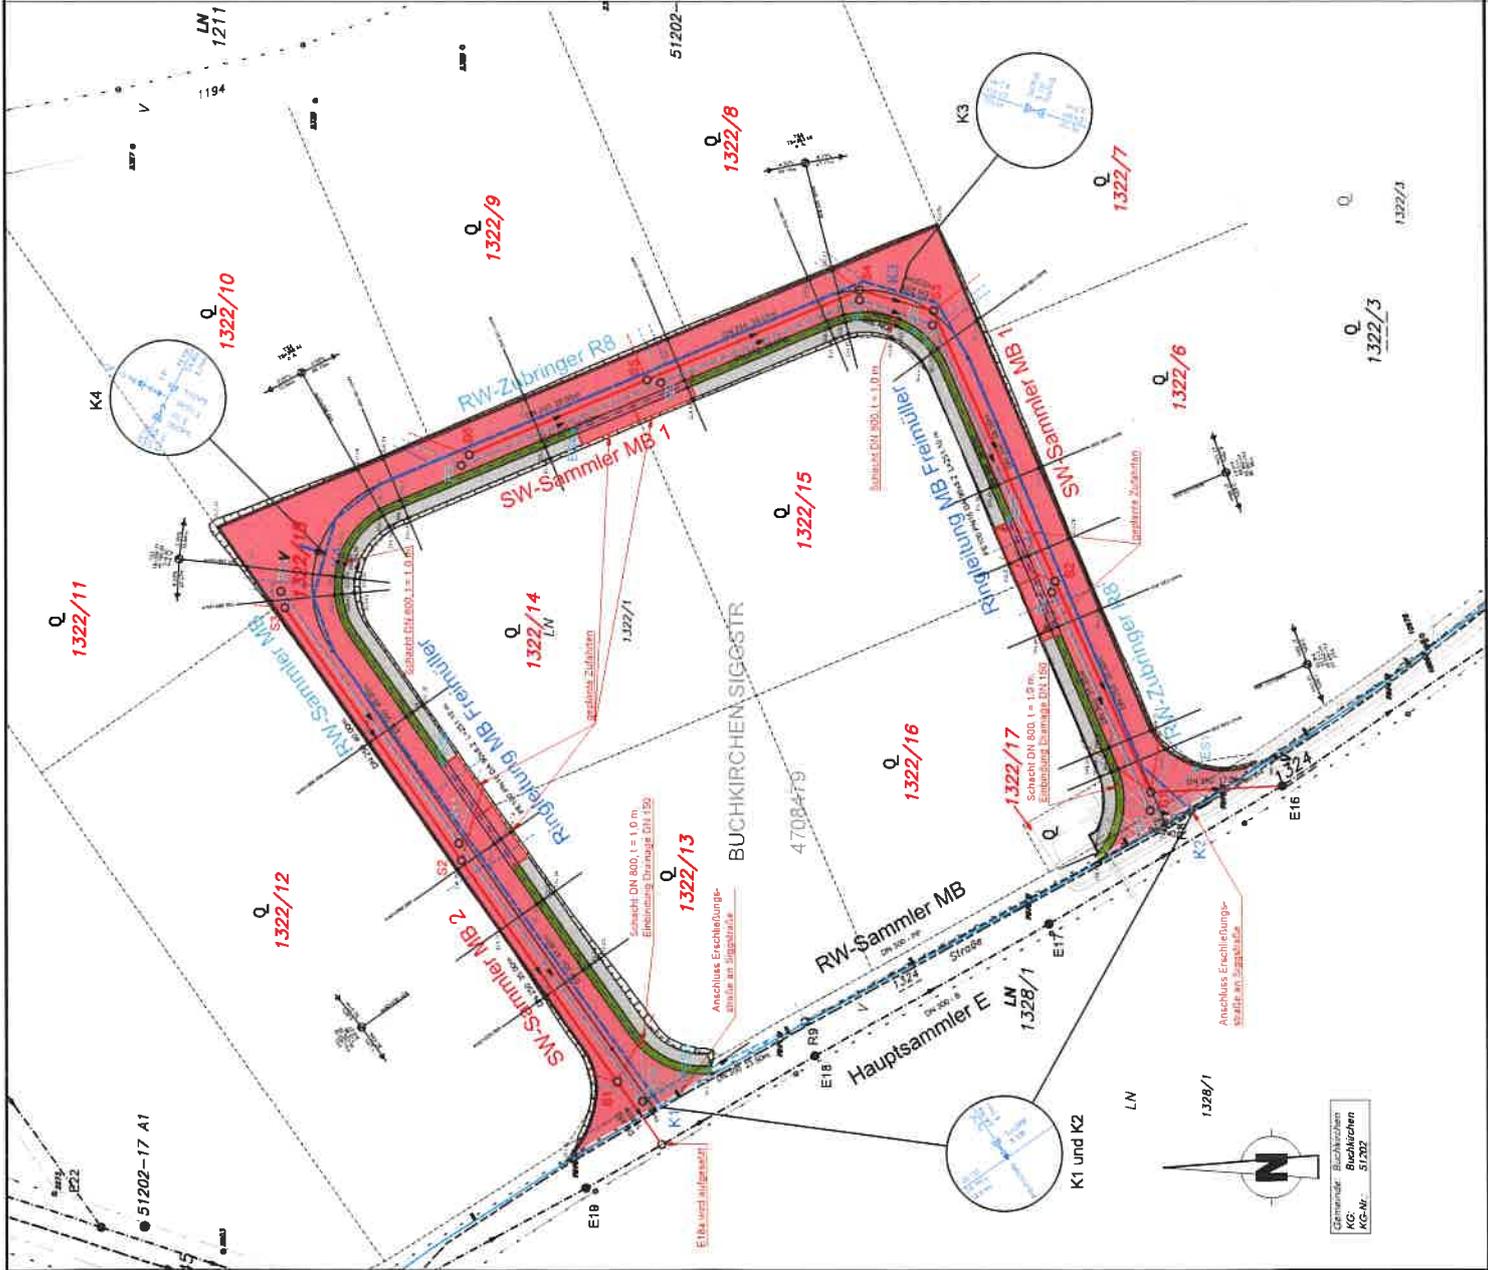

Legende:

- Schmutzwasserkanal - Planung
- Regenwasserkanal - Planung
- Wasserleitung - Planung
- Schmutzwasserkanal - Hausanschluss
- Regenwasserkanal - Straßeneinlauf / Hausanschluss
- Wasserleitung - Hausanschluss
- Mischwasserkanal - Bestand
- Regenwasserkanal - Bestand
- Wasserleitung - Bestand
- Asphaltierend Bestand
- Drainage, Teilsickerrohr DN 150
- geplante Grundstücksgrenzen
- geplante Straße
- geplanter Grünstreifen
- geplanter Gehsteig

ÄNDERUNGEN / ERGÄNZUNGEN

Rev.	Datum	Name	Beschreibung
a	15.04.2024	Hager	Ergänzung Höhenkoten Straßenbau

dip

MASSSTAB:
1:500

GEZ. Kamitic
ENTW. Hager
GEPR.

dip Ziviltechniker-GmbH
Staatlich befugte und beeidete Ziviltechniker für
Kulturtechnik und Wasserwirtschaft, Forst- und Holzwirtschaft
4800 Atrane-Puchheim
Bahnhofstr. 83 | +43(0)7674/62511
a.tnang@dip.at | www.dip.at
5020 Salzburg
Ziepelstraße 34 | +43(0)662/455149
salzburg@dip.at

PROJEKTS-NR. 014-143-21	
PLAN-NR. 02.01a	AUSE.
DATUM: 15.04.2024	
0.22 m	

Marktgemeinde Buchkirchen
Bauplanung
MB Freimüller Bauphase 2
Lageplan

Gemarkung: Buchkirchen
KG: Buchkirchen
KG-Nr.: 51202